


TD - Charpente/couverture

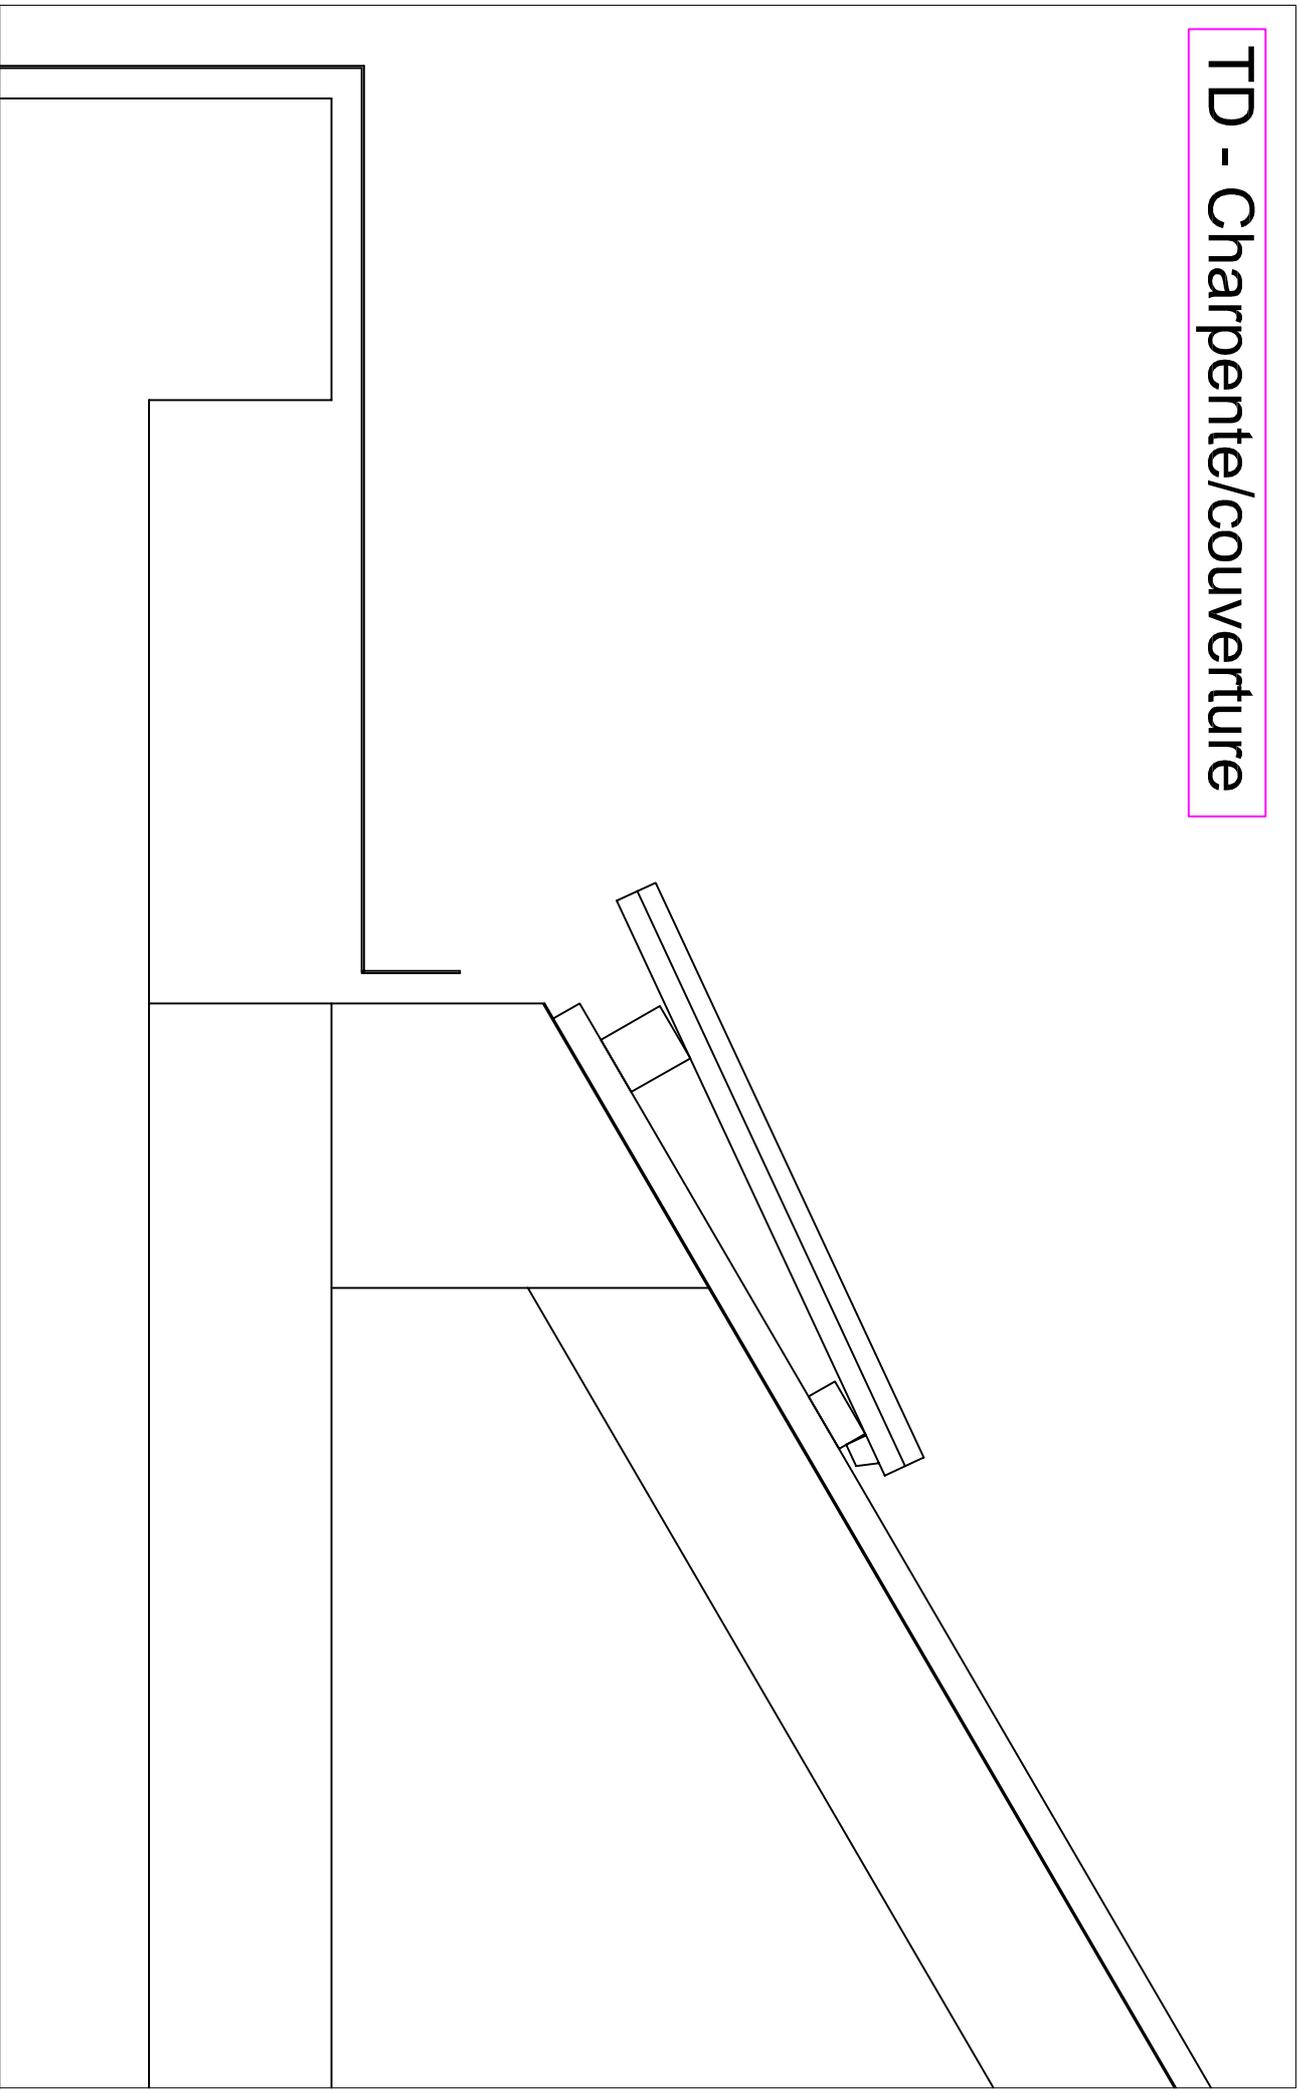

Affaire:

Plan n°:

Indice :

DETAIL BAS DE PENTE

Echelle:

Date :

Dessiné par :

Partie courante