


CORRIGE DU TD2 - Structure béton et maçonnerie

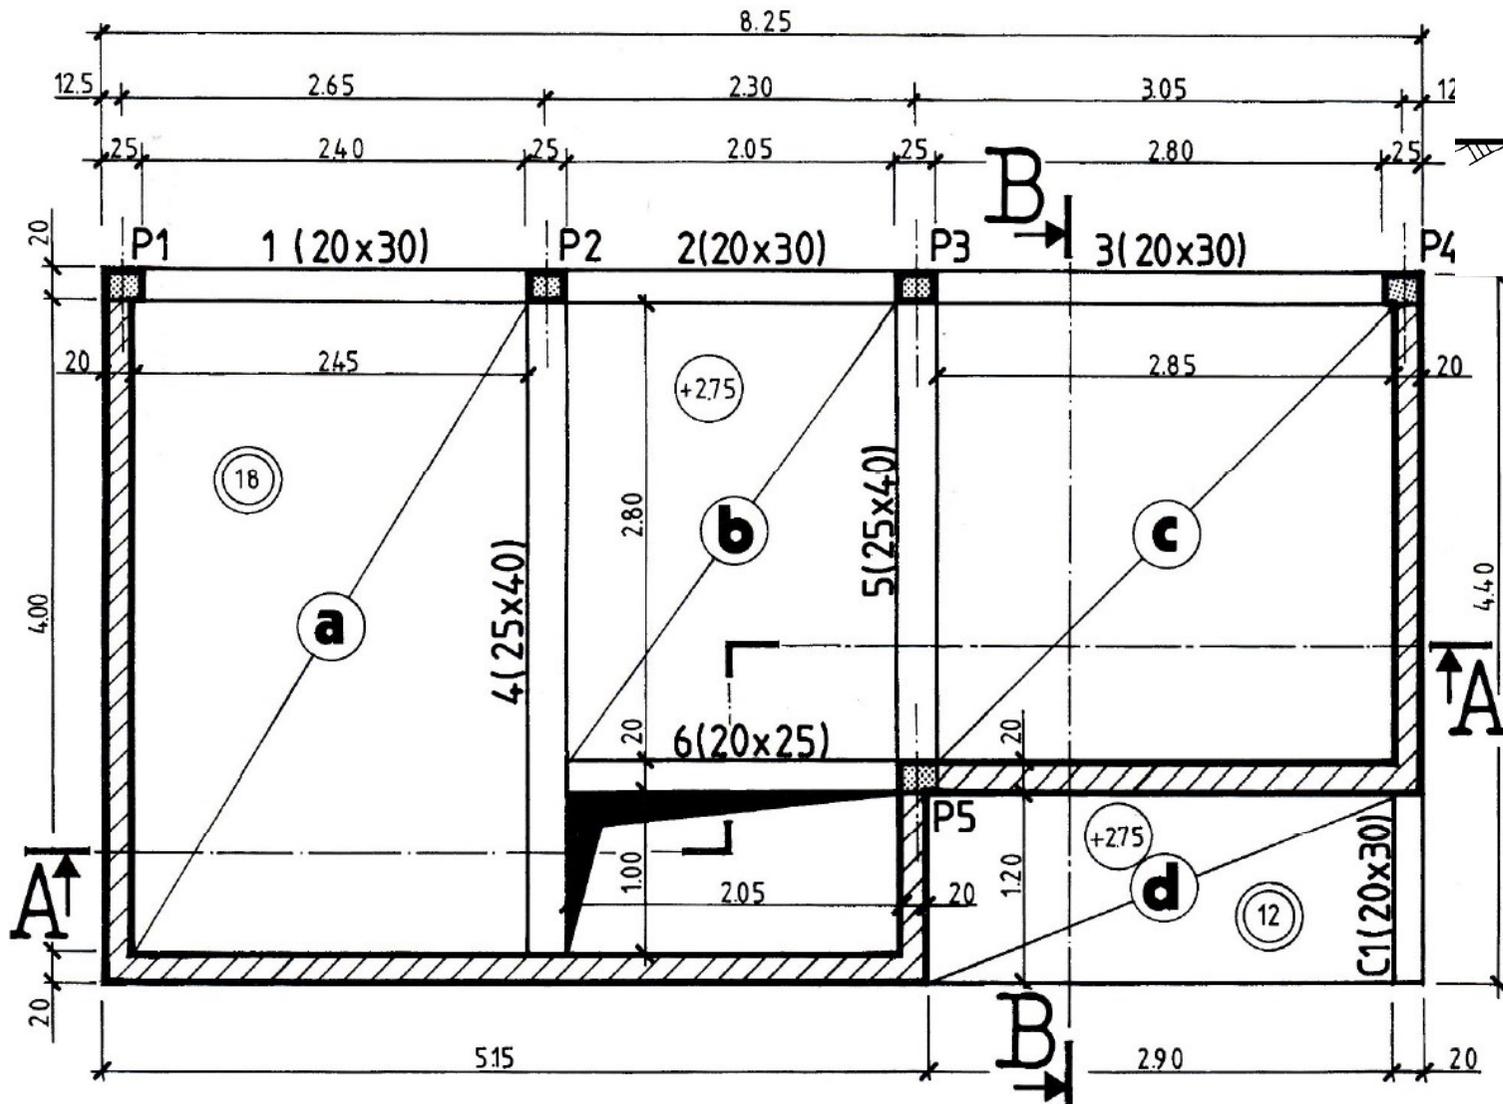

PLANCHER HAUT DU REZ-DE-CHAUSSEE

